


Gemeinde Schwabstedt: Landschaftsplan

Karte 3a: Geschützte Biotoptypen

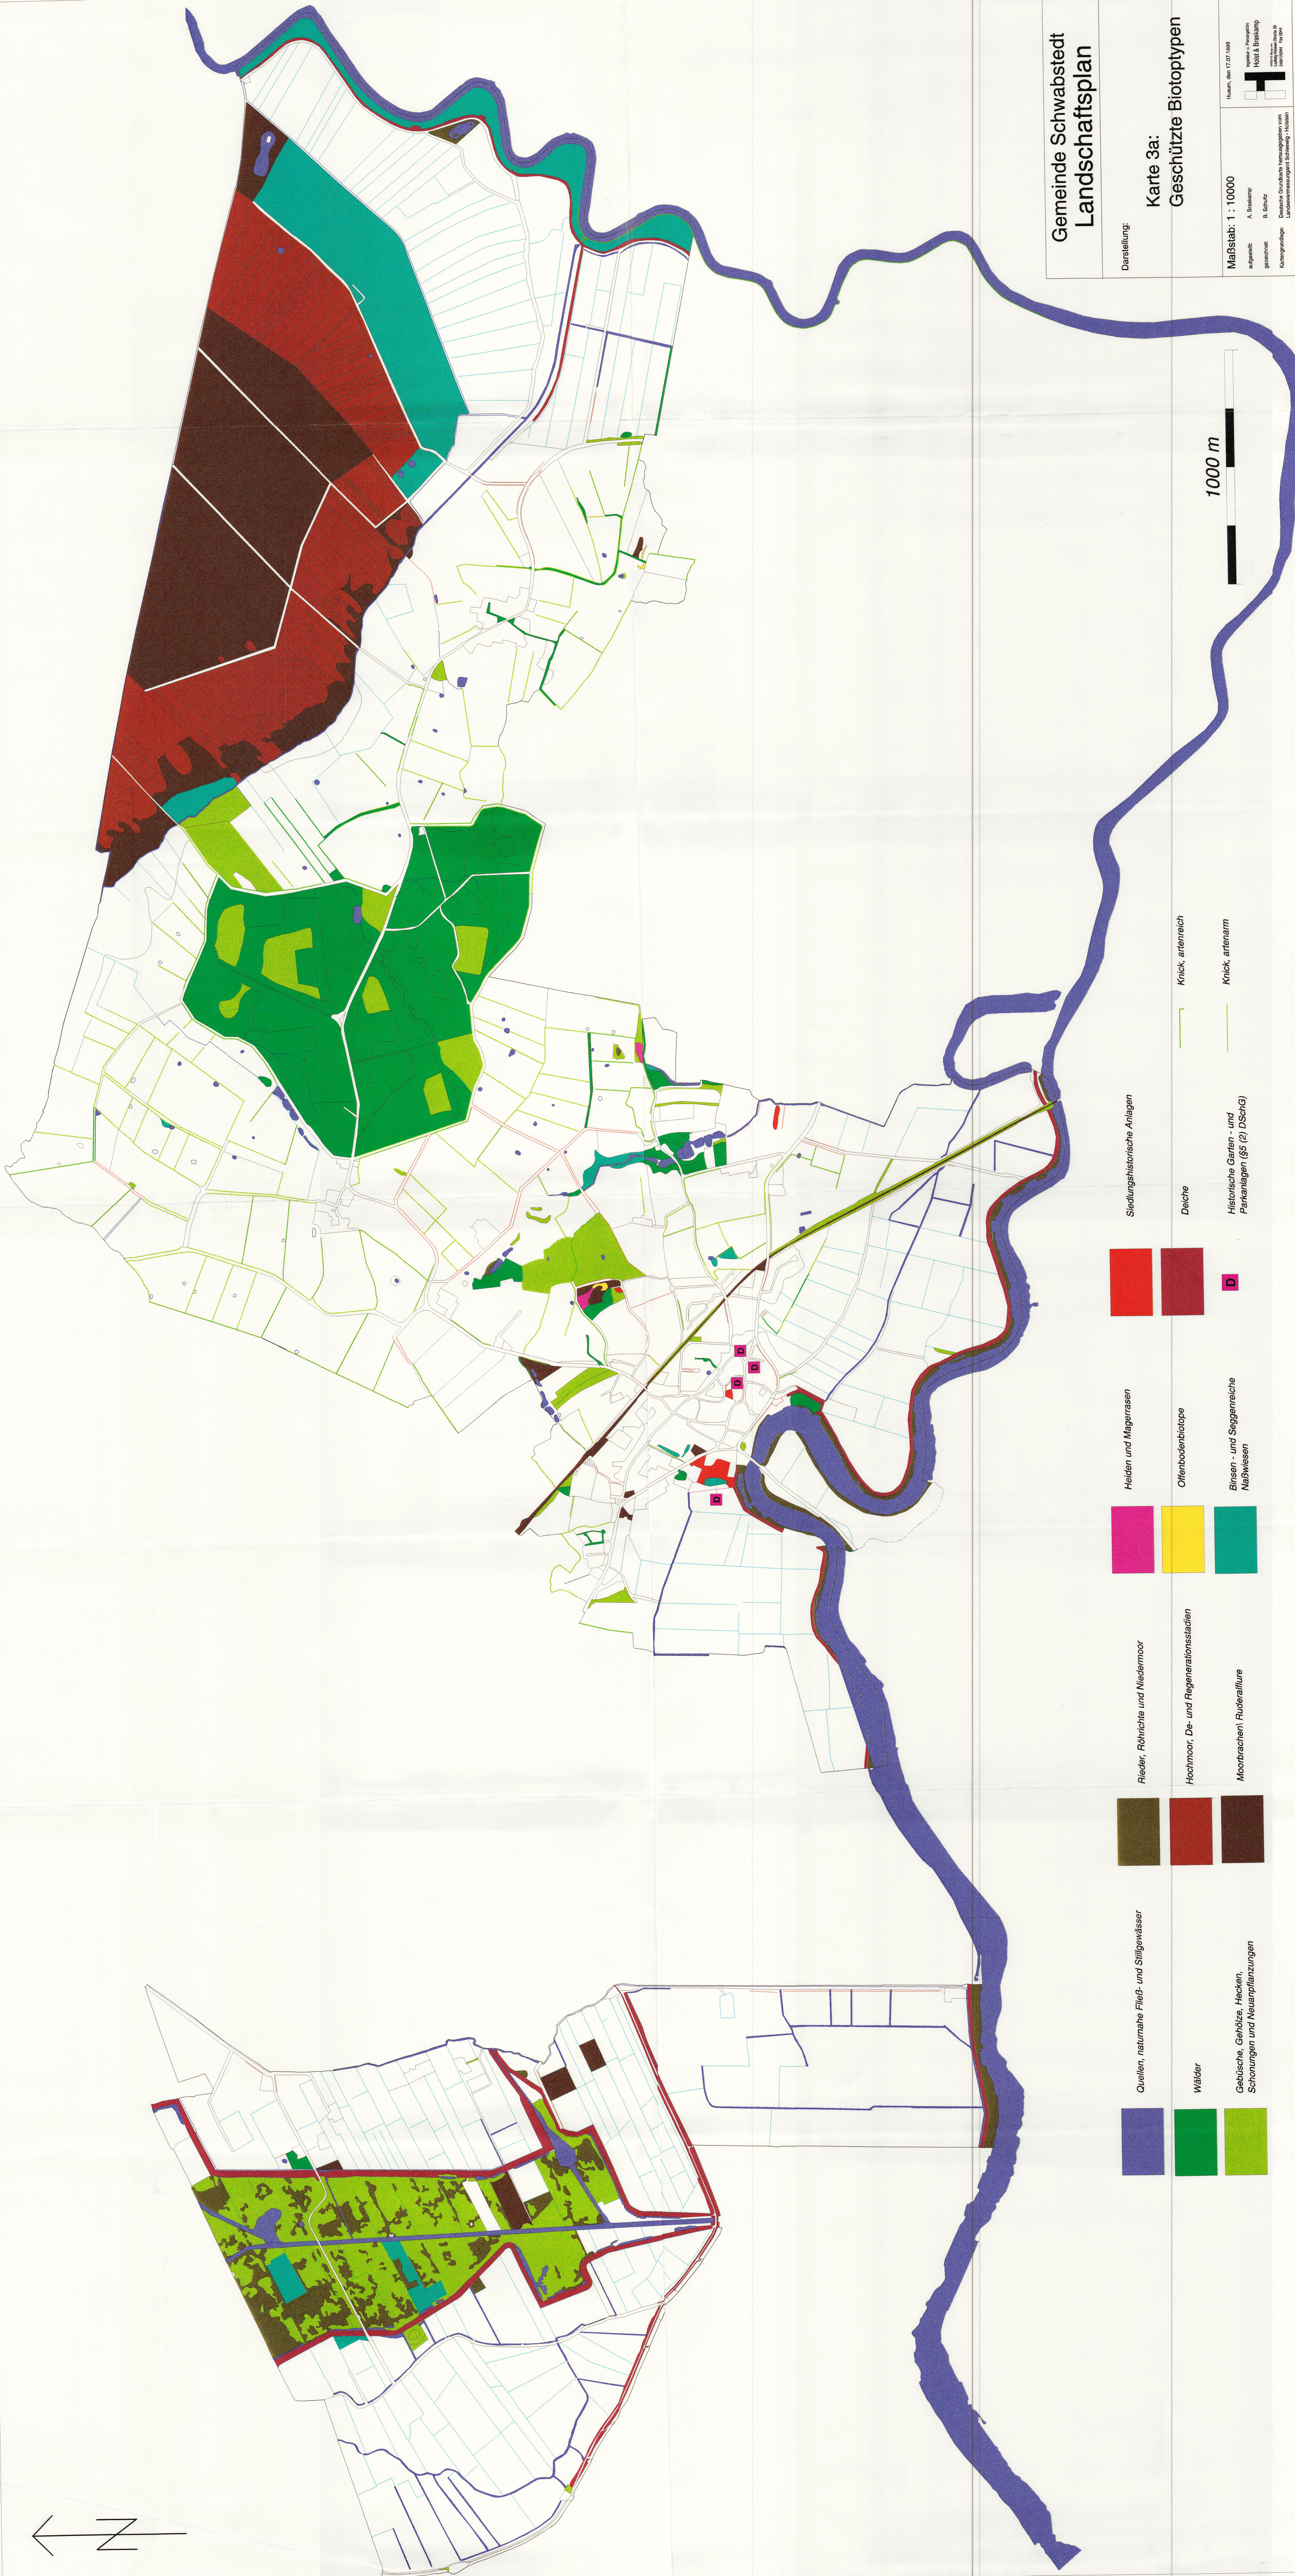

Gemeinde Schwabstedt
Landschaftsplan

Darstellung:
Karte 3a:
Geschützte Biotoptypen

Maßstab: 1 : 10000
aufgestellt: A. Hübner
gezeichnet: B. Schütz
Kartographie: Doris Grundriss-Entwurfsgesellschaft
Herausgeber: Gemeinde Schwabstedt
Herausgeber: Hübner & Brückamp
Herausgeber: Hübner & Brückamp
Herausgeber: Hübner & Brückamp